




KARTTATULOSTE
S53, S54

2012-10-15

Mittakaava 1:80 000

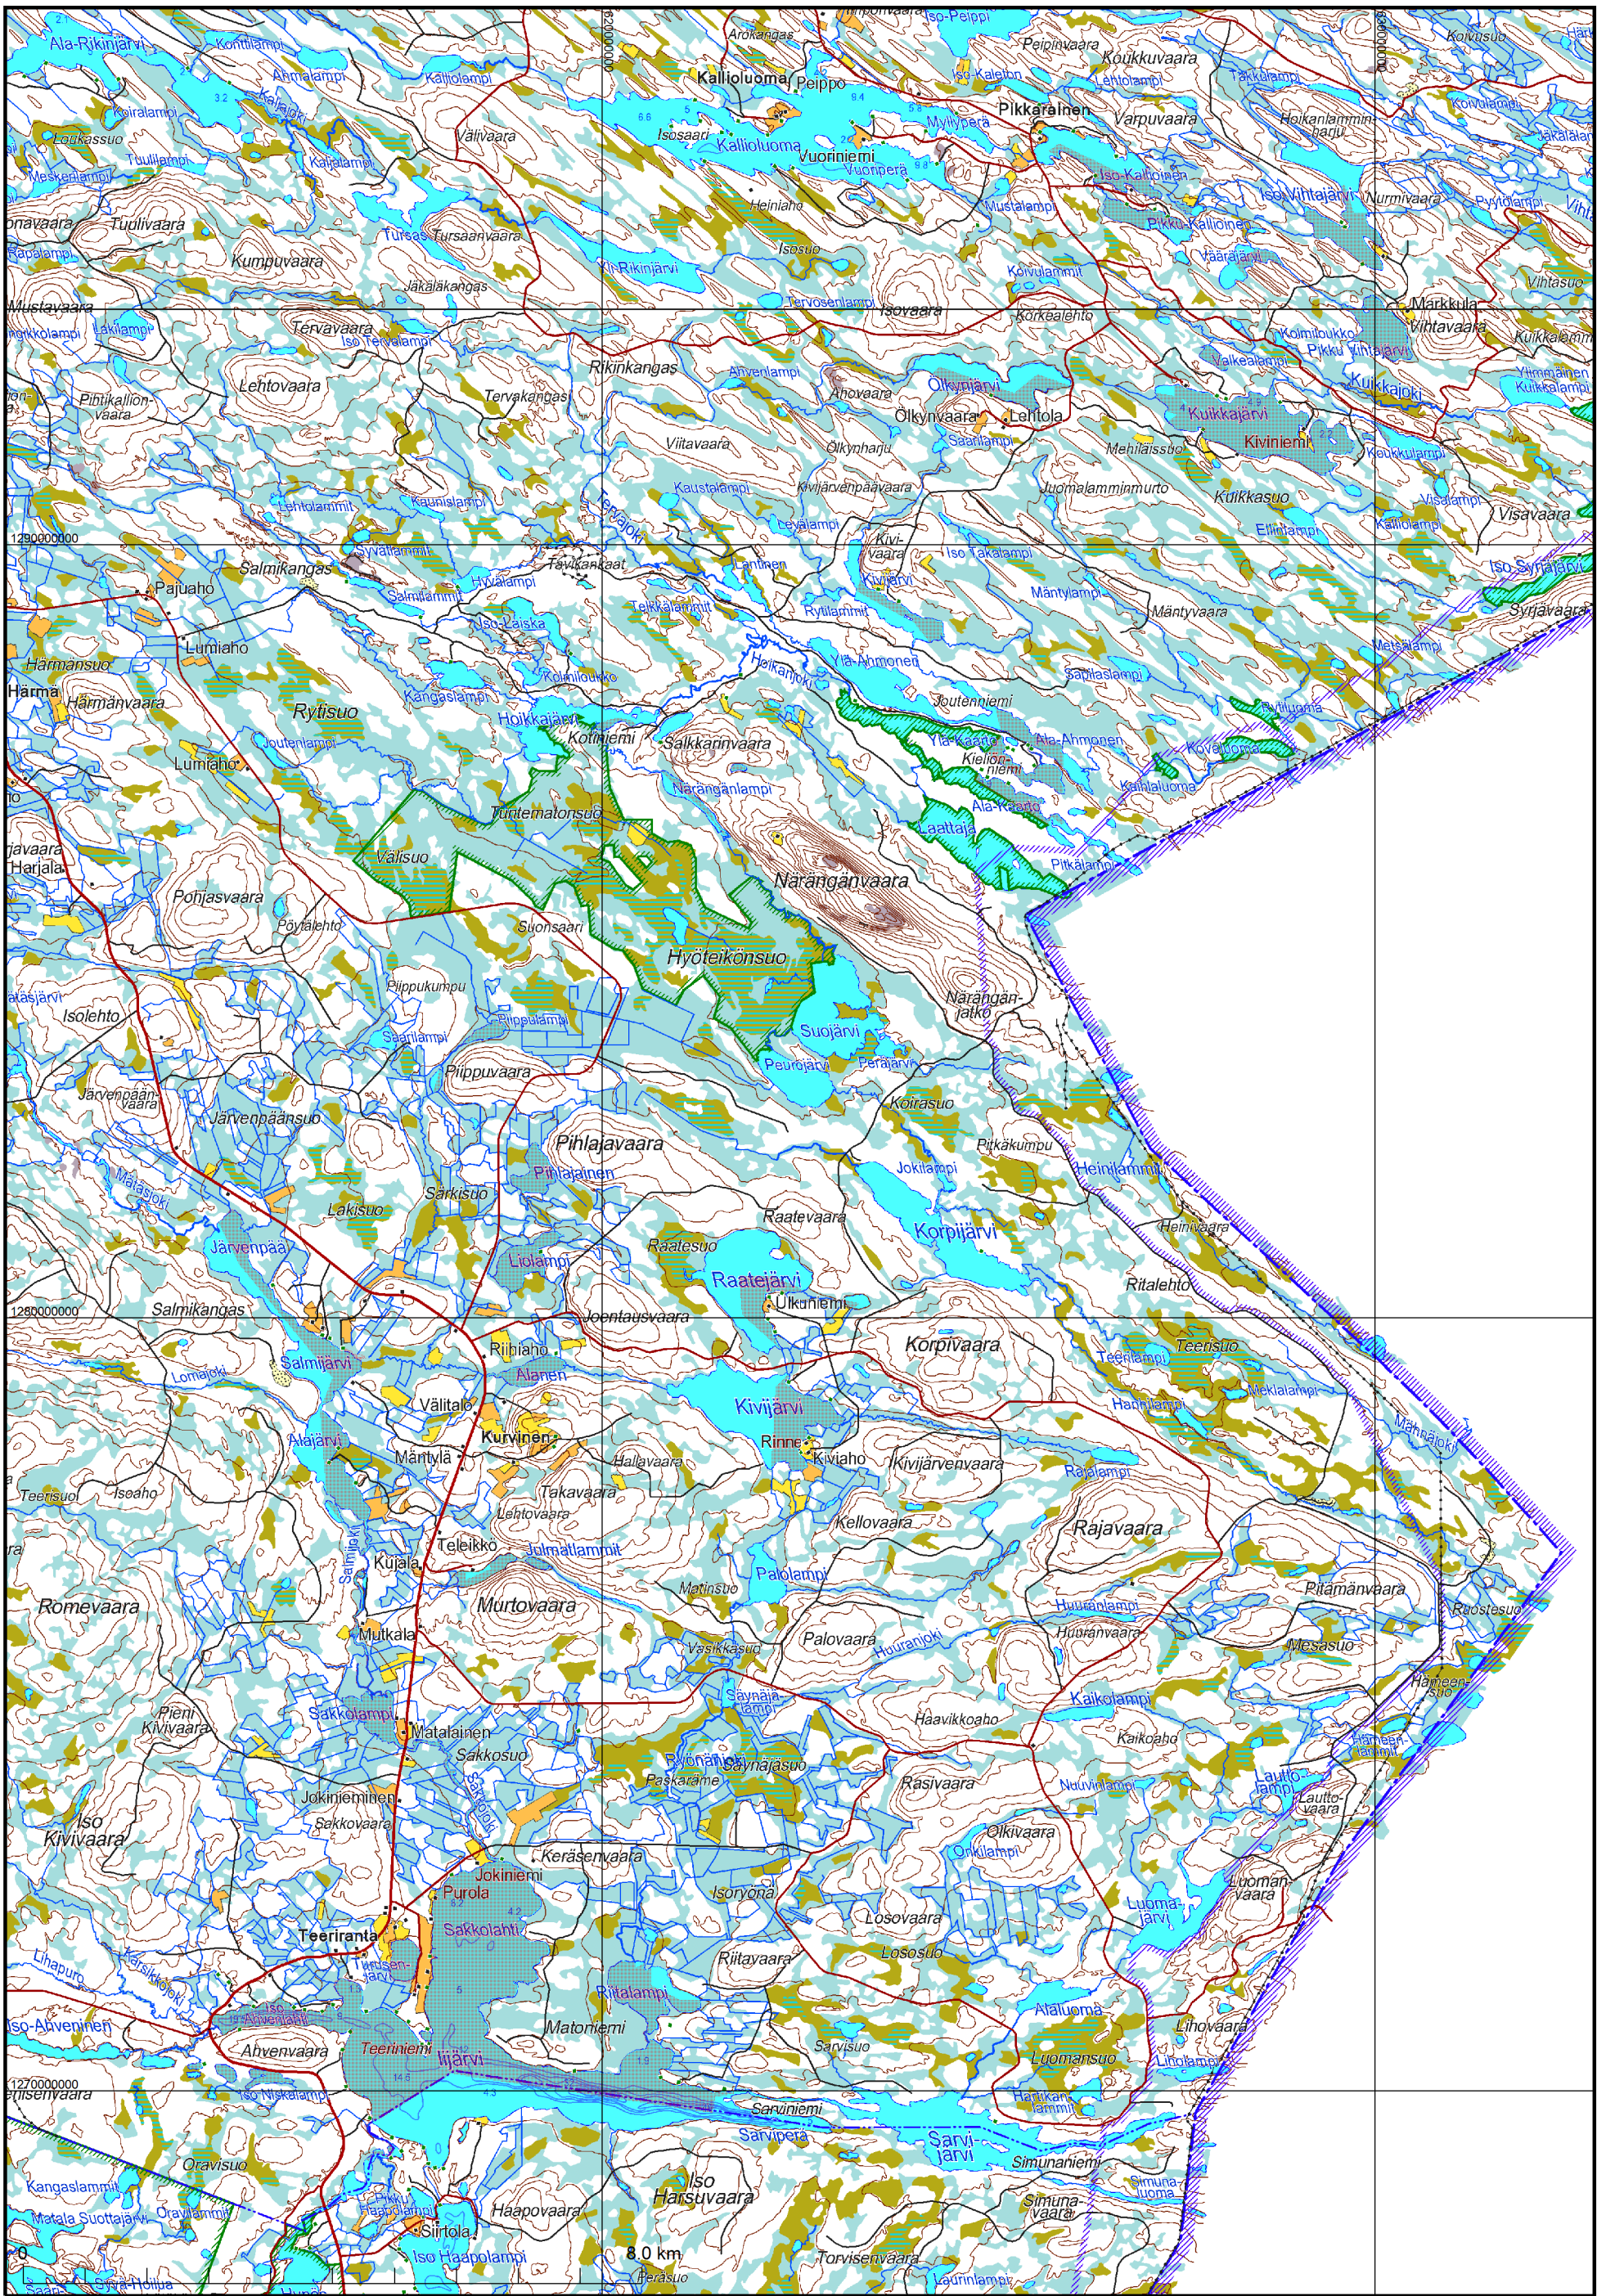

MAANMITTAUSLAITOS

Kartan sijaintitiedoissa voi olla epätarkkuuksia. Kiinteistön tarkka alueellinen ulottuvuus selviää toimitusasiakirjoista ja maastosta.